


Данный документ не предназначен для строительства и является технологическим и представляет общее  
 описание оборудования DeLaval. Указанные размеры носят рекомендательный характер. Стрелка в левом  
 направлении и огибающая линия организация должна самостоятельно учитывать все применяемые на  
 практике размеры. Сморгарт, дополнительное оборудование по монтажу.  
 Данный чертеж не предназначен для строительства и является технологическим и представляет общее  
 описание оборудования DeLaval. Указанные размеры носят рекомендательный характер. Стрелка в левом  
 направлении и огибающая линия организация должна самостоятельно учитывать все применяемые на  
 практике размеры. Сморгарт, дополнительное оборудование по монтажу.

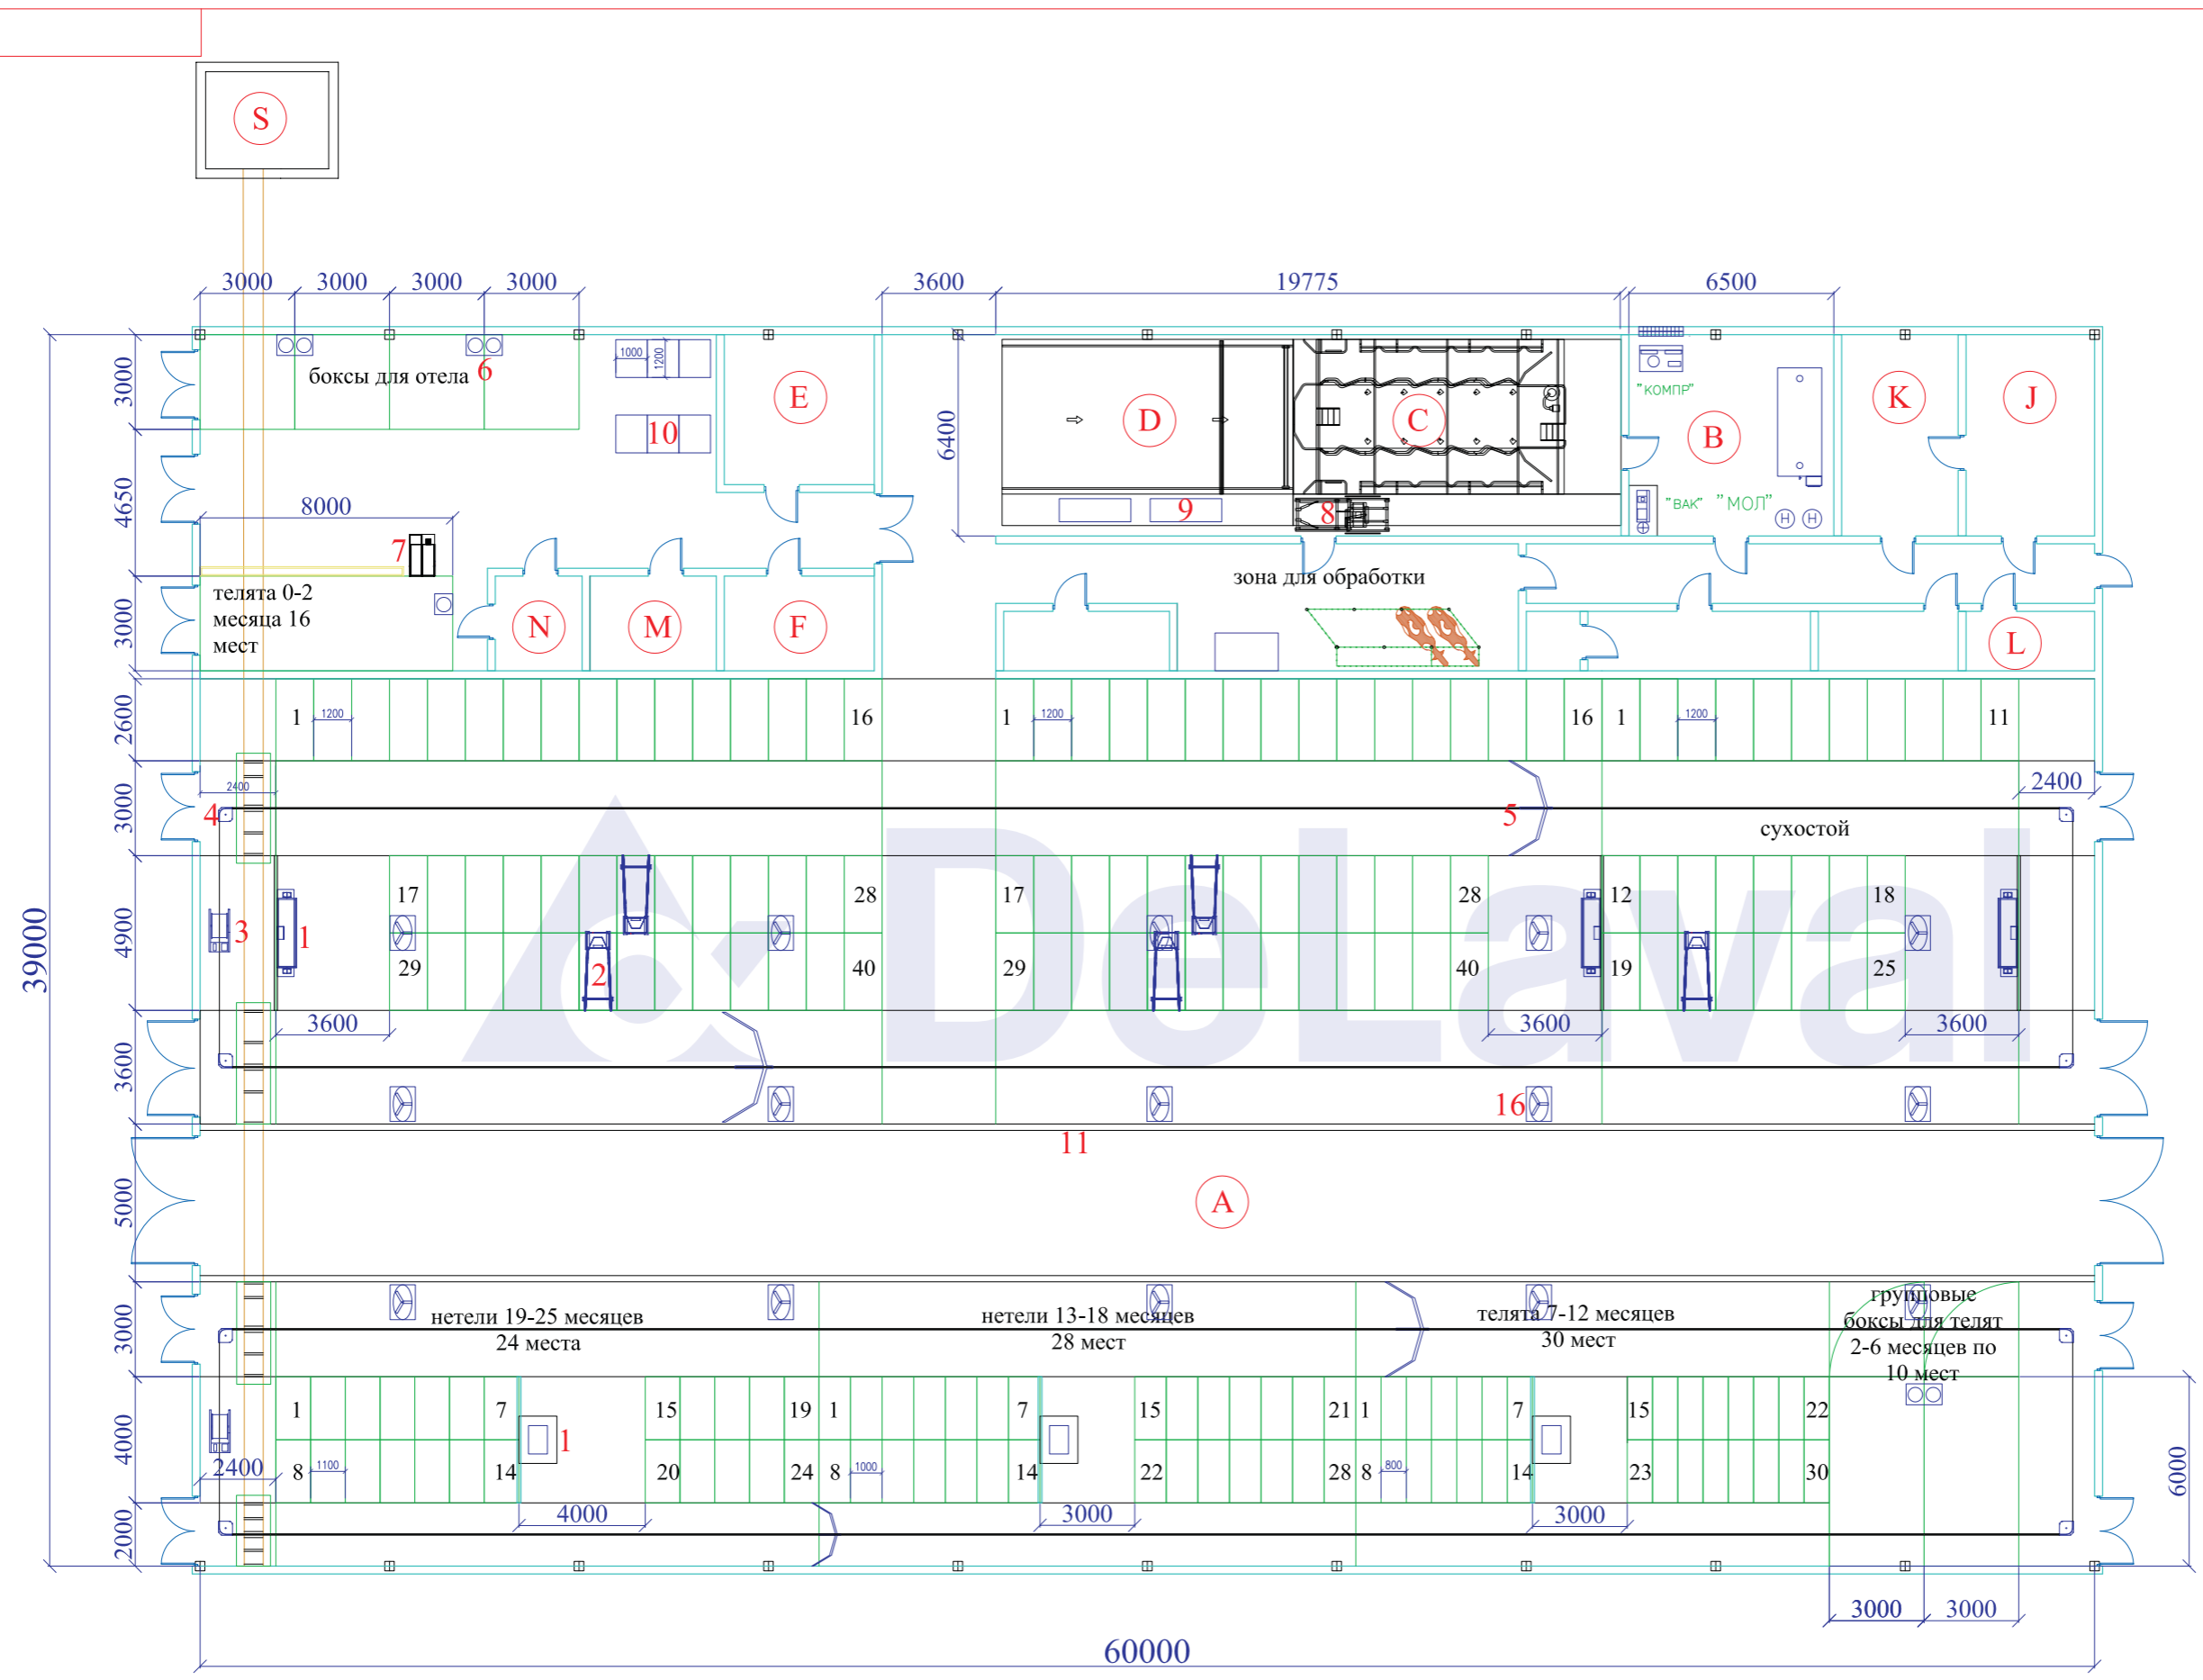

- Описание:**
- A- кормовой проезд
  - B- молочная комната
  - C- доильный зал НВ 2x5
  - D- накопитель для коров
  - E- вет. врач
  - F- лаборатория
  - J- компьютерная комната
  - K- электрощитовая
  - L- санузел
  - M- помещение для телятниц
  - N- склад
  - S- предварительная лагуна

- Оборудование:**
- 1- групповая поилка
  - 2- кормостанция
  - 3- приводная станция
  - 4- поворотные ролики
  - 5- скрепер
  - 6- поилка с подогревом
  - 7- станция выпойки телят
  - 8- сортировочные ворота на два направления
  - 9- ванна для копыт
  - 10- клетки для обсушки телят
  - 11- кормовой забор
  - 12- вакуумный насос
  - 13- компрессорно-конденсаторная установка
  - 14- танк-охладитель
  - 15- вентиляционные панели
  - 16- вентилятор

Примечание: Данный план-схема коровника не является  
 строительно-архитектурным чертежом.

Семейная ферма беспривязного содержания  
 на 100 голов фуражного стада

Хозяйство	чертил	Фамилия	Подпись	Дата
	руков.пр			

